


6. ПОЭТАЖНЫЙ ПЛАН

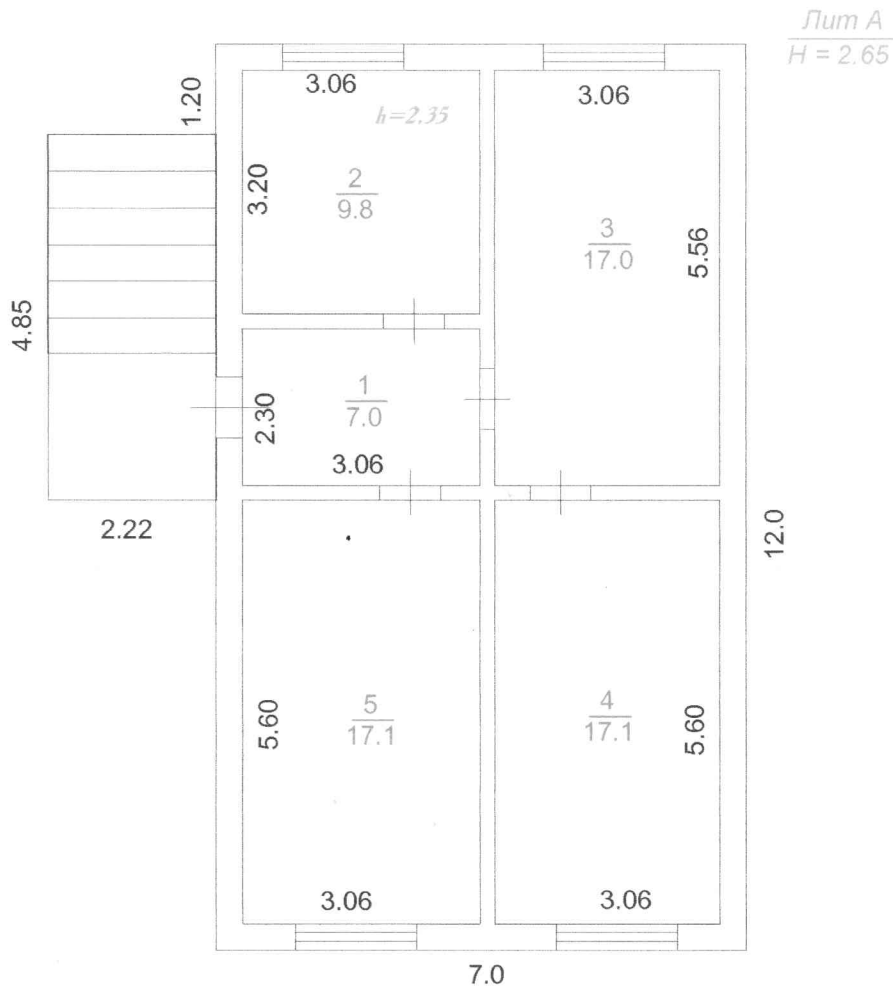

Улица Мира

Филиал ФГУП «Ростехинвентаризация» «Федеральное БТИ» по РМ			
Позтажний план объекта индивидуального жилищного строительства			
Руководитель <small>(уполномоченное лицо)</small>	Любавин П.Н. <i>[Signature]</i>	Дата: <i>28.09.18</i> Исполнил: <i>[Signature]</i> Проверил: <i>[Signature]</i>	Д. Екатериновка Улица Мира Дом № 38
			Лист: <u> </u> Листов: <u> </u> Масштаб 1:100