


6. ПОЭТАЖНЫЙ ПЛАН

ПОДВАЛ

Лит А¹
H = 2.10

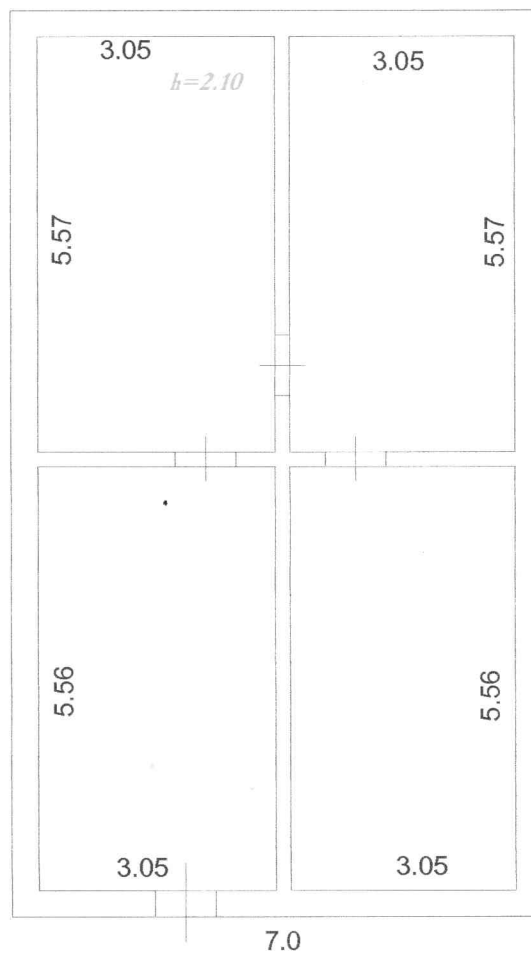

Улица Мира

Филиал ФГУП «Ростехинвентаризация» «Федеральное БТИ» по РМ

Поэтажный план объекта индивидуального жилищного строительства

Руководитель (уполномоченное лицо)	Любавин П.Н. <i>[Signature]</i>	Дата: 22.04.18 Исполнил: <i>[Signature]</i> Проверил: <i>[Signature]</i>	Д. Екатериновка Улица Мира Дом № 38	Лист: <u> 1 </u> Листов: <u> 1 </u> Масштаб 1:100
---------------------------------------	------------------------------------	--	---	---